PRODUCED BY AN AUTODESK STUDENT VERSION

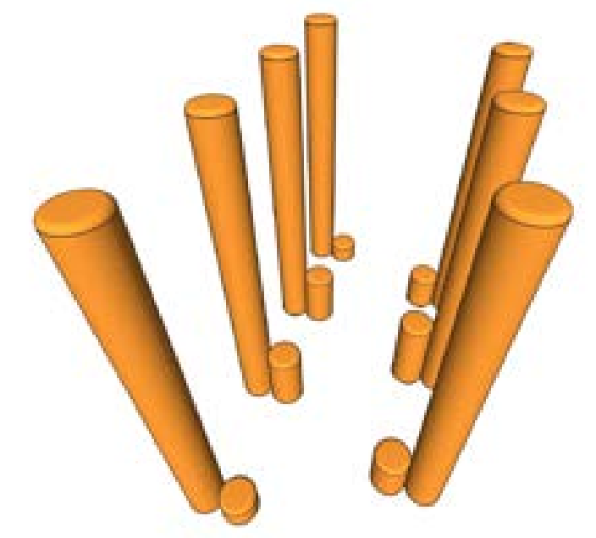

מתקן מוגלי

מתקן "מאנקי בר"

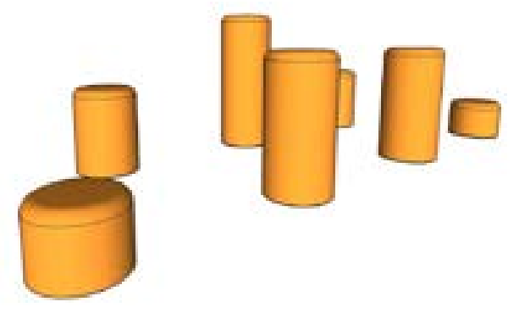

מתקן בולי עץ

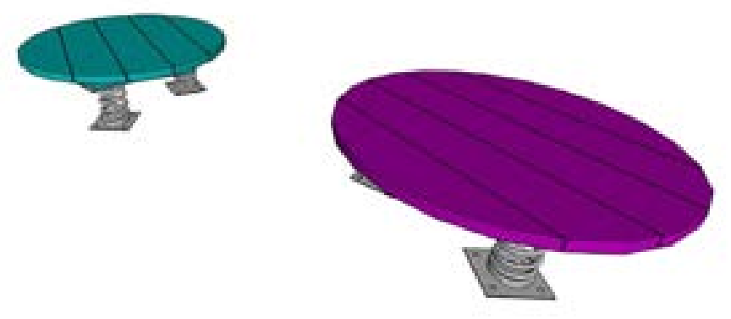

מתקן "צלחת מעופפת"

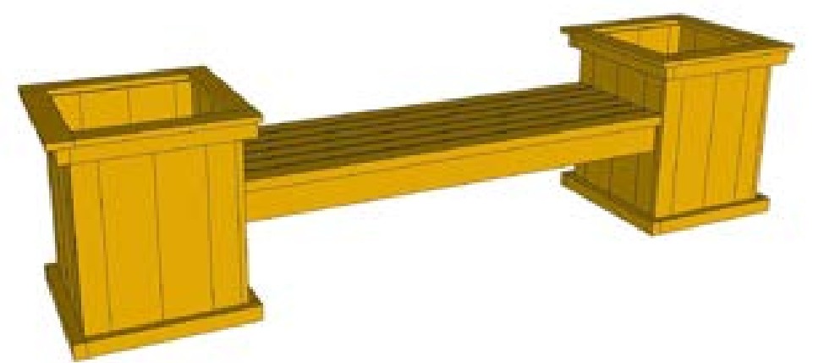

ספסל חי

כיתת חוץ "אדיסון"

שולחן פיקניק

ספרייה זחל

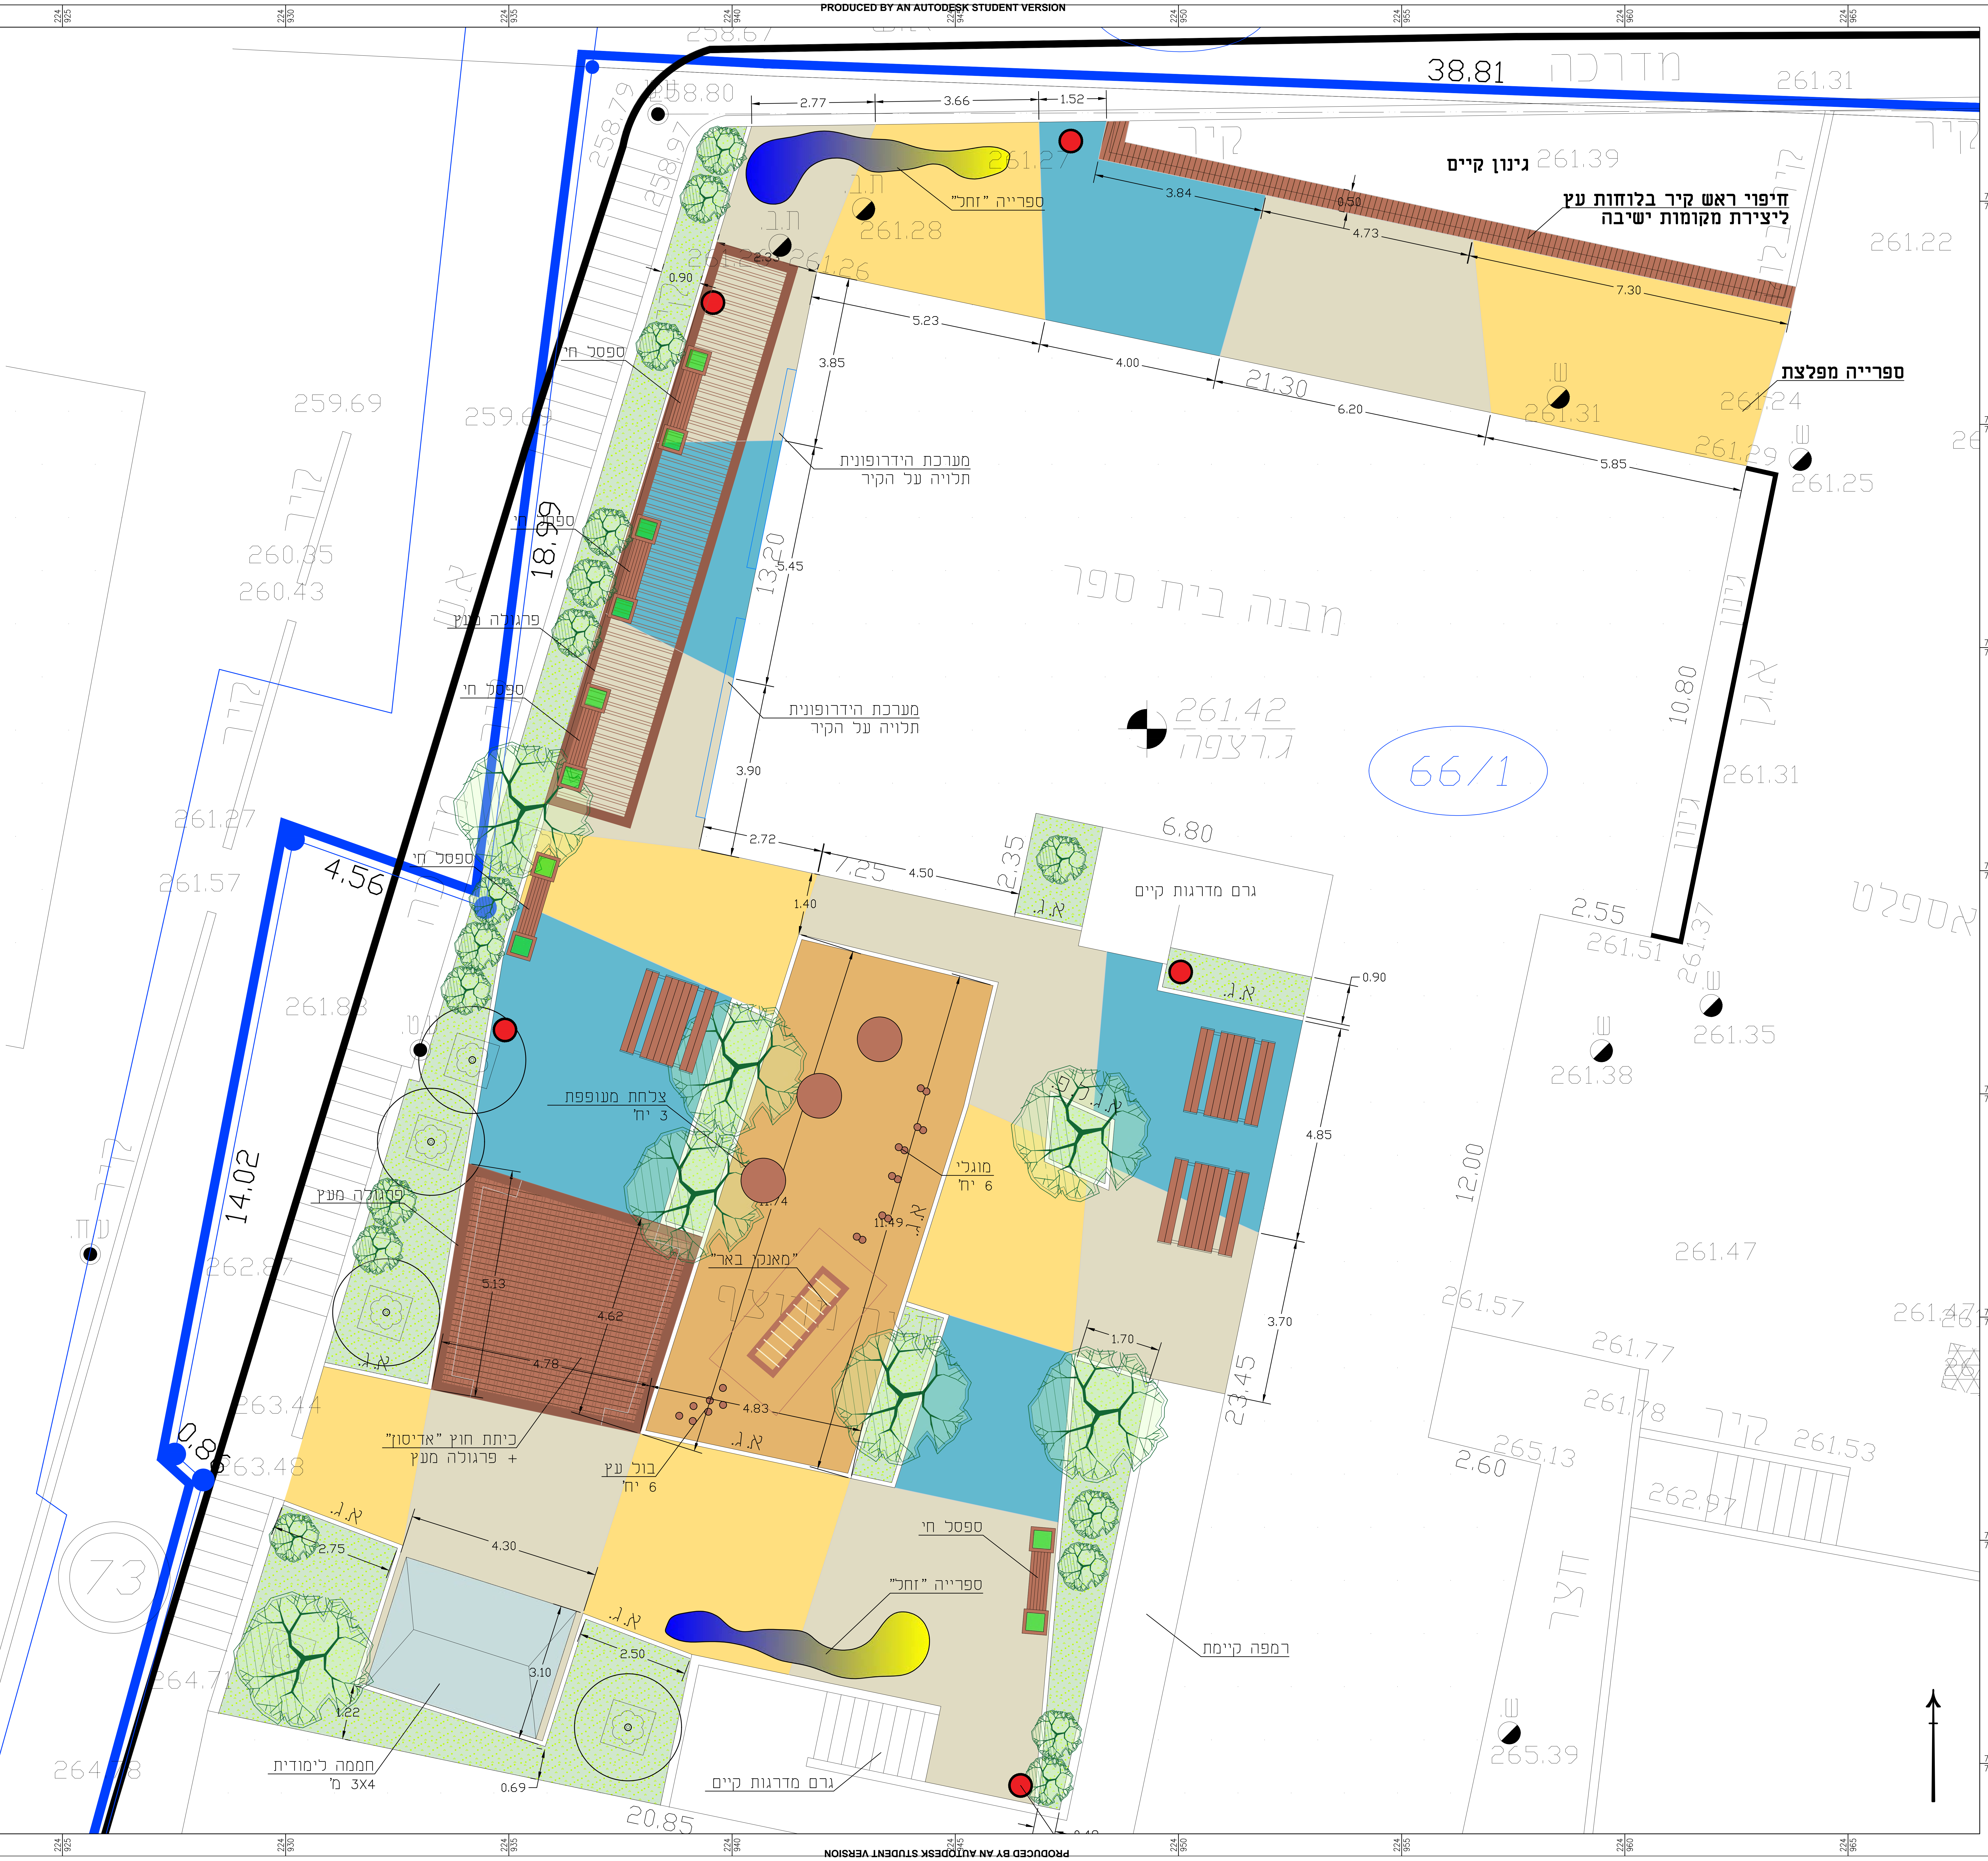
38.81
מדרכה
261.31
2.77
3.66
1.52
קיר
גינון קיים
261.39
ספרייה "זחל"
261.27
ת.ב.
261.28
261.26
3.84
0.50
4.73
7.30
חיפוי ראש קיר בלוחות עץ
ליצירת מקומות ישיבה
261.22
5.23
4.00
21.30
6.20
5.85
ספרייה מפלצת
261.24
261.31
261.29
261.25
0.90
3.85
מערכת הידרופונית
תלויה על הקיר
ספסל חי
259.69
13.20
5.45
18.99
פרגולה מעץ
מבנה בית ספר
261.42
ג.רצפה
66/1
3.90
10.80
גינון
אג"ג
261.31
2.72
7.25
4.50
2.35
6.80
גרם מדרגות קיים
4.56
1.40
א.ג.
0.90
2.55
261.51
261.37
261.35
261.38
אספלט
261.83
צלחת מעופפת
3 יח'
מוגלי
6 יח'
4.85
14.02
12.00
261.47
פרגולה מעץ
5.13
4.62
11.74
11.49
"מאנקי באר"
261.57
4.78
4.83
3.70
1.70
261.77
261.78
263.44
כיתת חוץ "אדיסון"
+ פרגולה מעץ
בול עץ
6 יח'
23.45
קיר
261.53
0.86
263.48
265.13
2.60
262.97
2.75
4.30
ספסל חי
ספרייה "זחל"
2.50
3.10
רמפה קיימת
חצר
1.22
73
264.71
חממה לימודית
3X4 מ'
0.69
גרם מדרגות קיים
265.39
264.78
20.85

1:1000

מקרא

🟥	קיר
▭	ספסל מבטון ועץ
א.ג.	אבן גן
א.ג.ל.פ.	אבן גן ללא פאזה
▨	אספלט צבוע
🟧	מצע סומסומית
🟩	גינון
○	עץ קיים
❀	עץ מתוכנן
▤	שולחן פיקניק
▬	ספסל חי
●	אשפתון

תרשים סביבה

מס	תאור השינוי	תאריך

מהדורה

האישור הינו עבור תכנון עקרוני בלבד
יש לאשר בנפרד תכנון מפורט / ביצוע

אלי פרקל
מהנדס אזרחי
מספר רשיון 32250

לעיון ○ לאישור ● למכרז ○ לביצוע ○

הוכן עבור: בי"ס יסודי א' - עילוט

המקום: עילוט

העבודה: פיתוח חצר בי"ס
תכנית פיתוח נופי

מנהל פרוייקט	יזיד חמיס	מס' תכנית	1
תכנן	יזיד חמיס		
שרטט	יזיד חמיס	מהדורה	1
בדק	יזיד חמיס		

על המבצע לבקר את המידות, להתאימן לביצוע, ולהודיע למתכנן על כל טעות, סטיה או אי התאמה בטרם המשיך בעבודתו!

גליון: 1 מתוך: 1 תאריך: 21.05.2022 קנ"מ: 1:50

קובץ: 107.01-P.dwg

יזיד חמיס - אדריכלות נוף
يزيد خميس - هندسة تنسيق المواقع
yazeedkhamis@gmail.com 0528-200272

22:03:34