

# לעיון בלבד

## הפירוט:


- על הקבלן המבצע לבדוק אם יש היתר בניה ולבנות לפי היתר.
- על הקבלן להתאים בין תוכניות האדריכלות והקונסטרוקציה במידה ויש אי התאמה יש לפנות לאדריכל לפני המשך העבודה.
- יש לדאוג להכנת צנרת מים וביוב לפני יציאת קורות-עמודים ותקרות וכ"י. לאחד התיעוץ עם היועצים המתאימים.
- המבצע אחראי לבדיקת המידות ולהתאמתן למקום.
- על המבצע לבקור את כל המידות ועל כל טעות או אי התאמה עליו להודיע למתכנן.
- אין לקבוע גדלים ע"י מדידה בשרטוט.
- כל הזכויות שמורות למתכננים אין להעתיק, לשנות או להשתמש בתוכנית וברעיונות הגלומים בה ללא אישור מפורש.
- גובהי החלונות מהרצפה נתונות כך שמפלט ההתייחסות לגובה הוא מפלס הקומה שבה מתעסקים ויוקח בחשבון כאילו  $\pm 0.00$ .
- אין להרכיב שום ברזל או אביזרים אחרים שלא אושרו מאראש ע"י המתכנן.
- אין למדוד מהשרטוטים.

## שינויים ונדבכים:

מחזור:	תאריך העדכון:
01	תיאור העדכון:
	לביצוע

## לוח תפוסה:

תפוסה:	תאריך:
החומין:	
מהפריויקט:	
קונסטרוציה:	
קבלן:	
מים וביוב:	
פיתוח:	
מיזוג:	
אלומנים:	
נרות:	
חשכל:	
א.א.בן:	
ריצוף:	

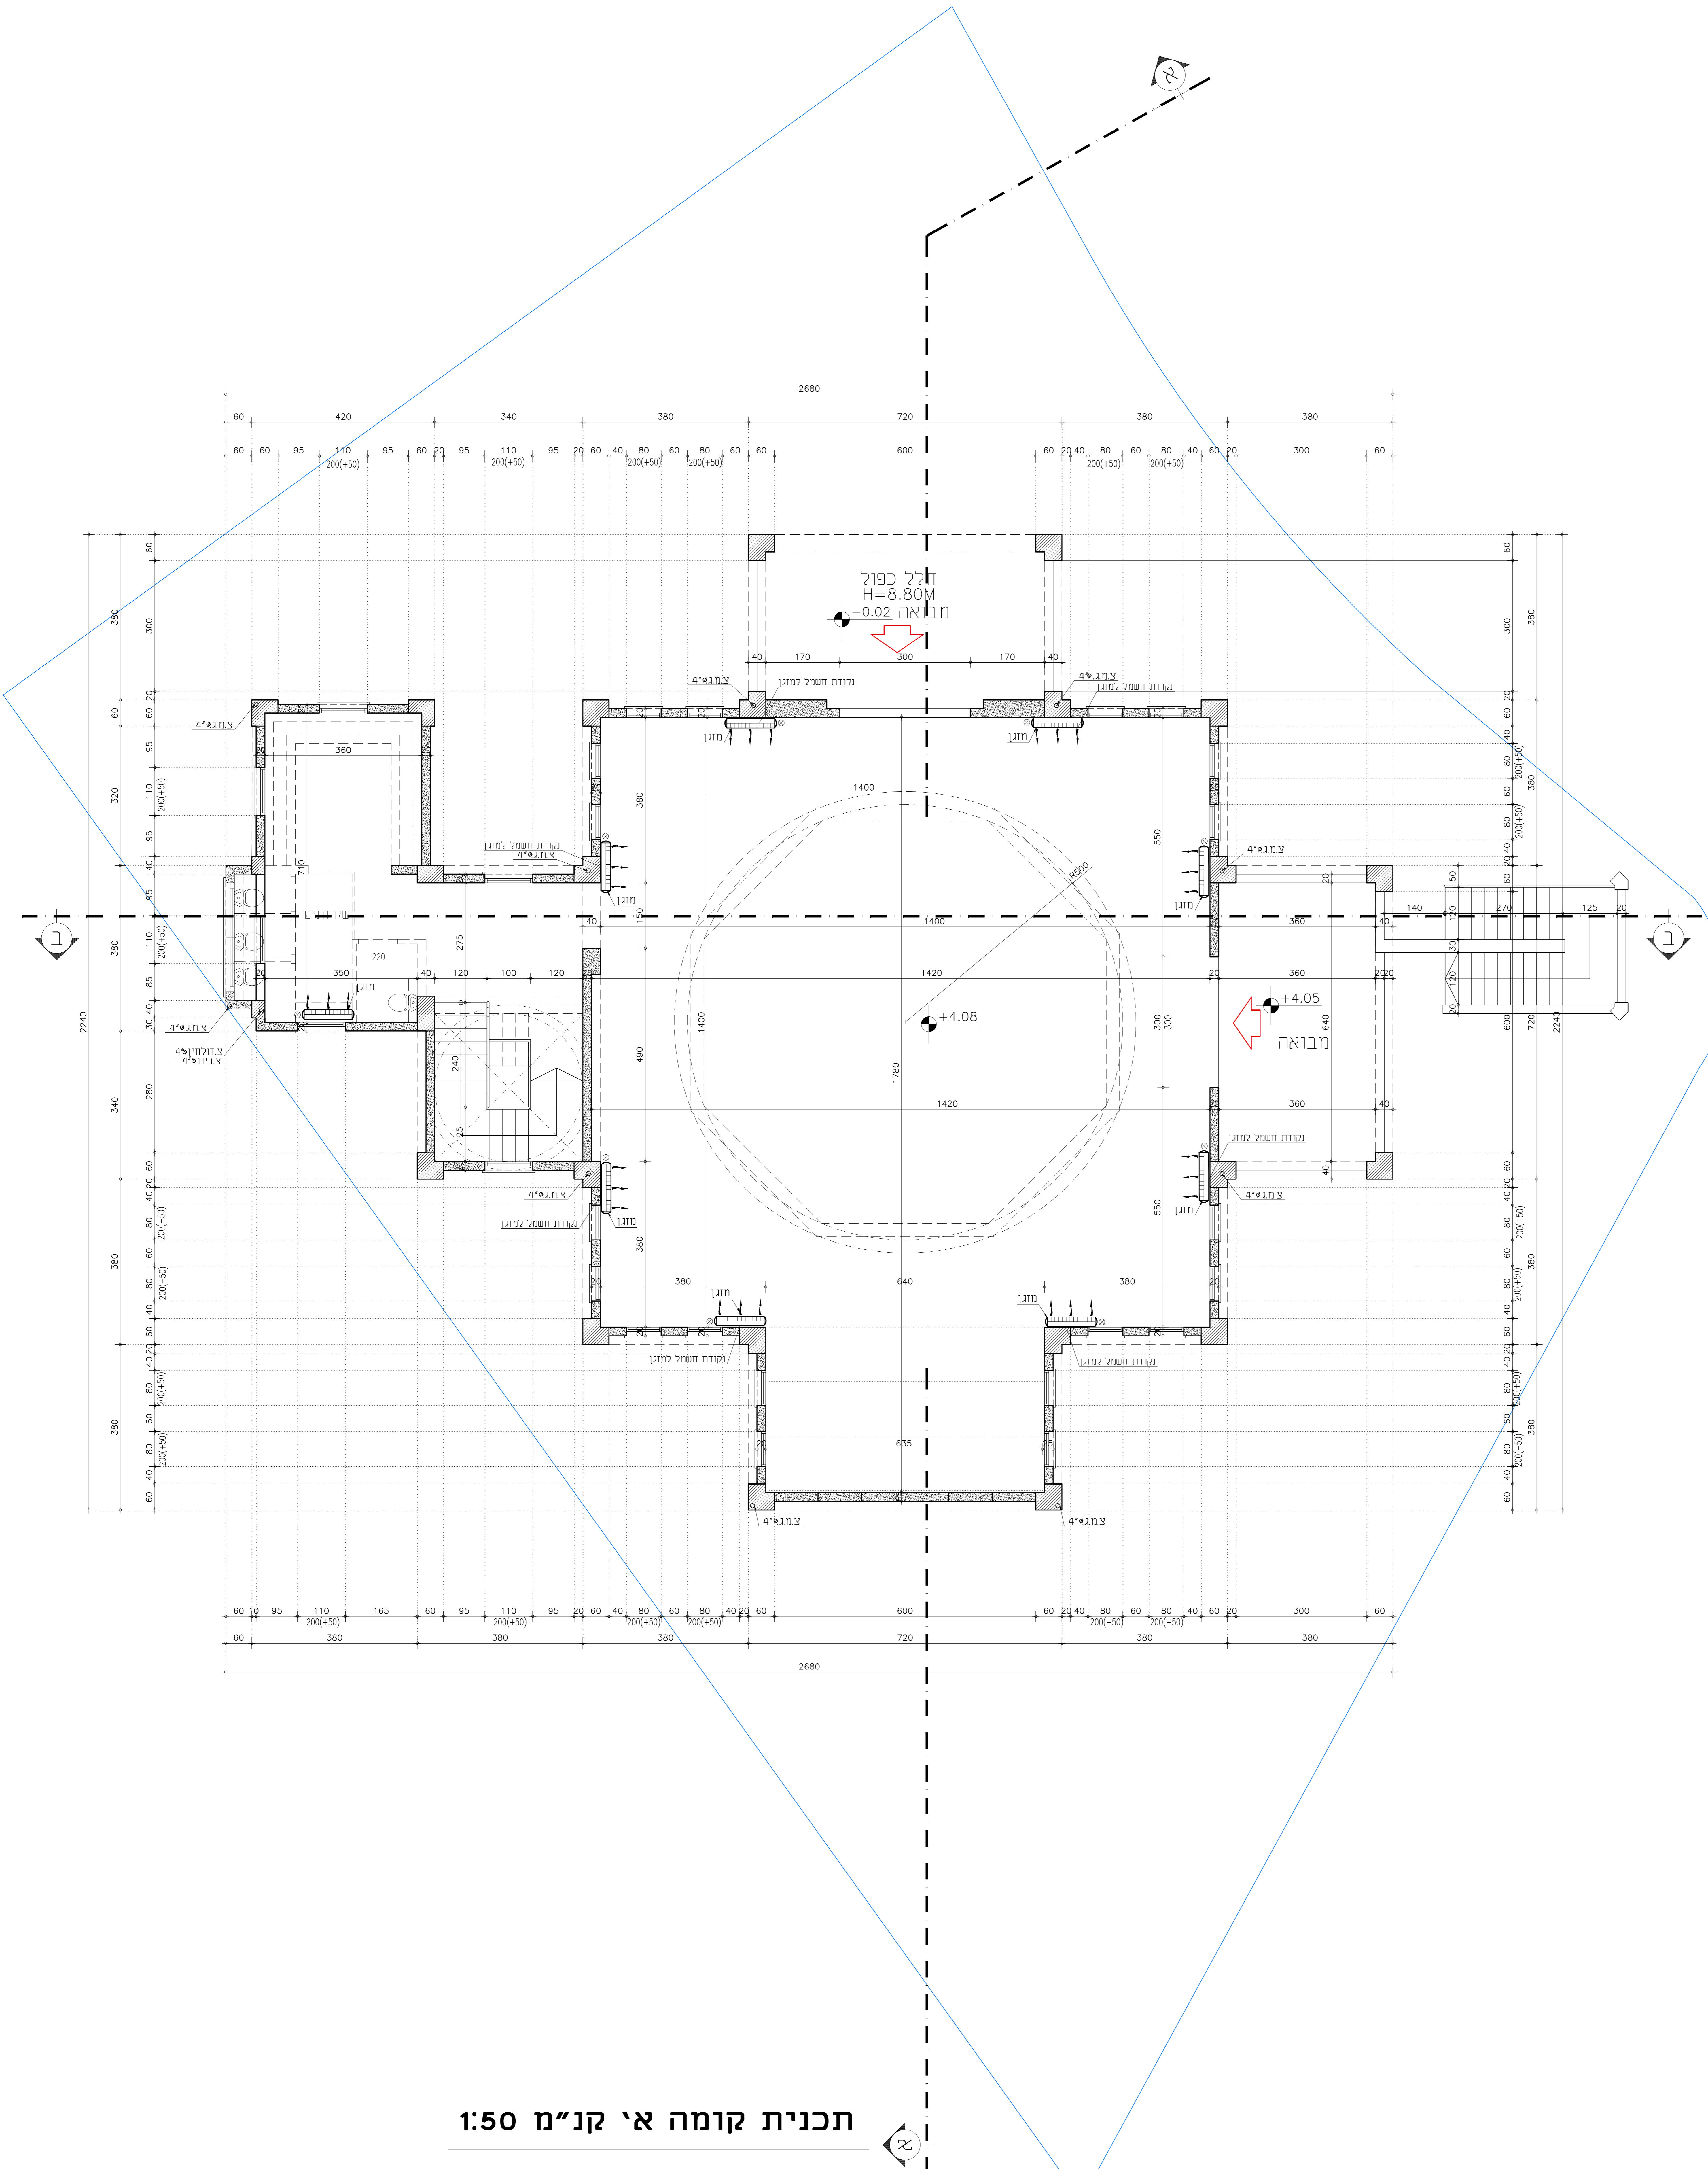

תכנית קומה א' קנ"מ 1:50

מחזור: מעוצה המקומית-עילוט

שם הפרויקט: = מסגד

שם תכנית: = תכנית קומה א

מס' גליון: = (2)

קנה מידה: = 1:50

מתכנן: =

שרטוט: =

תאריך: = 11/01/2023

שם קובץ: = תוכנית עבודה-מסגד

AS MADE לבצוע להכרו לעיון