PRODUCED BY AN AUTODESK STUDENT VERSION

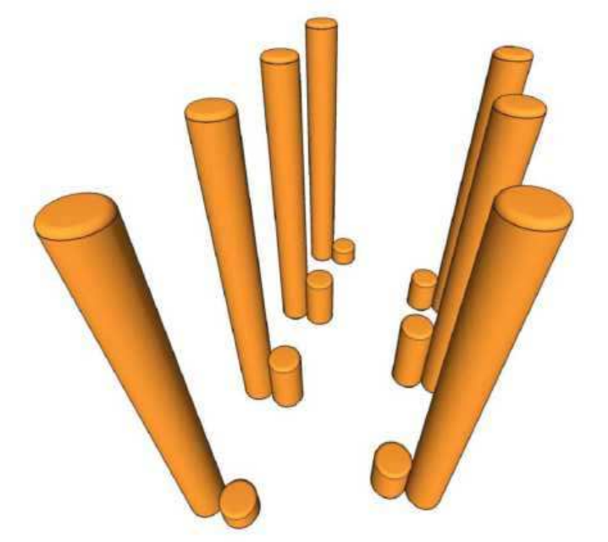
מתקן מוגלי

מתקן "מאנקי בר"

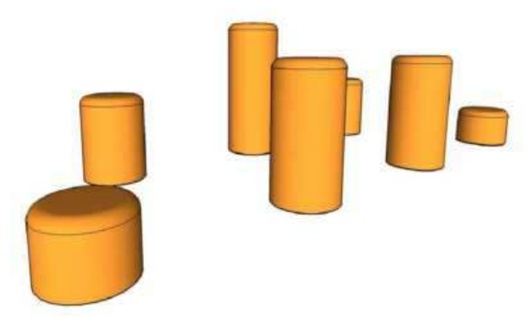
מתקן בולי עץ

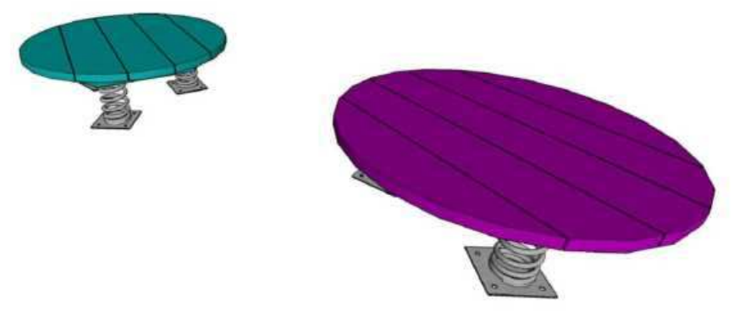
מתקן "צלחת מעופפת"

ספסל חי

כיתת חוץ "אדיסון"

שולחן פיקניק

ספריית זחל

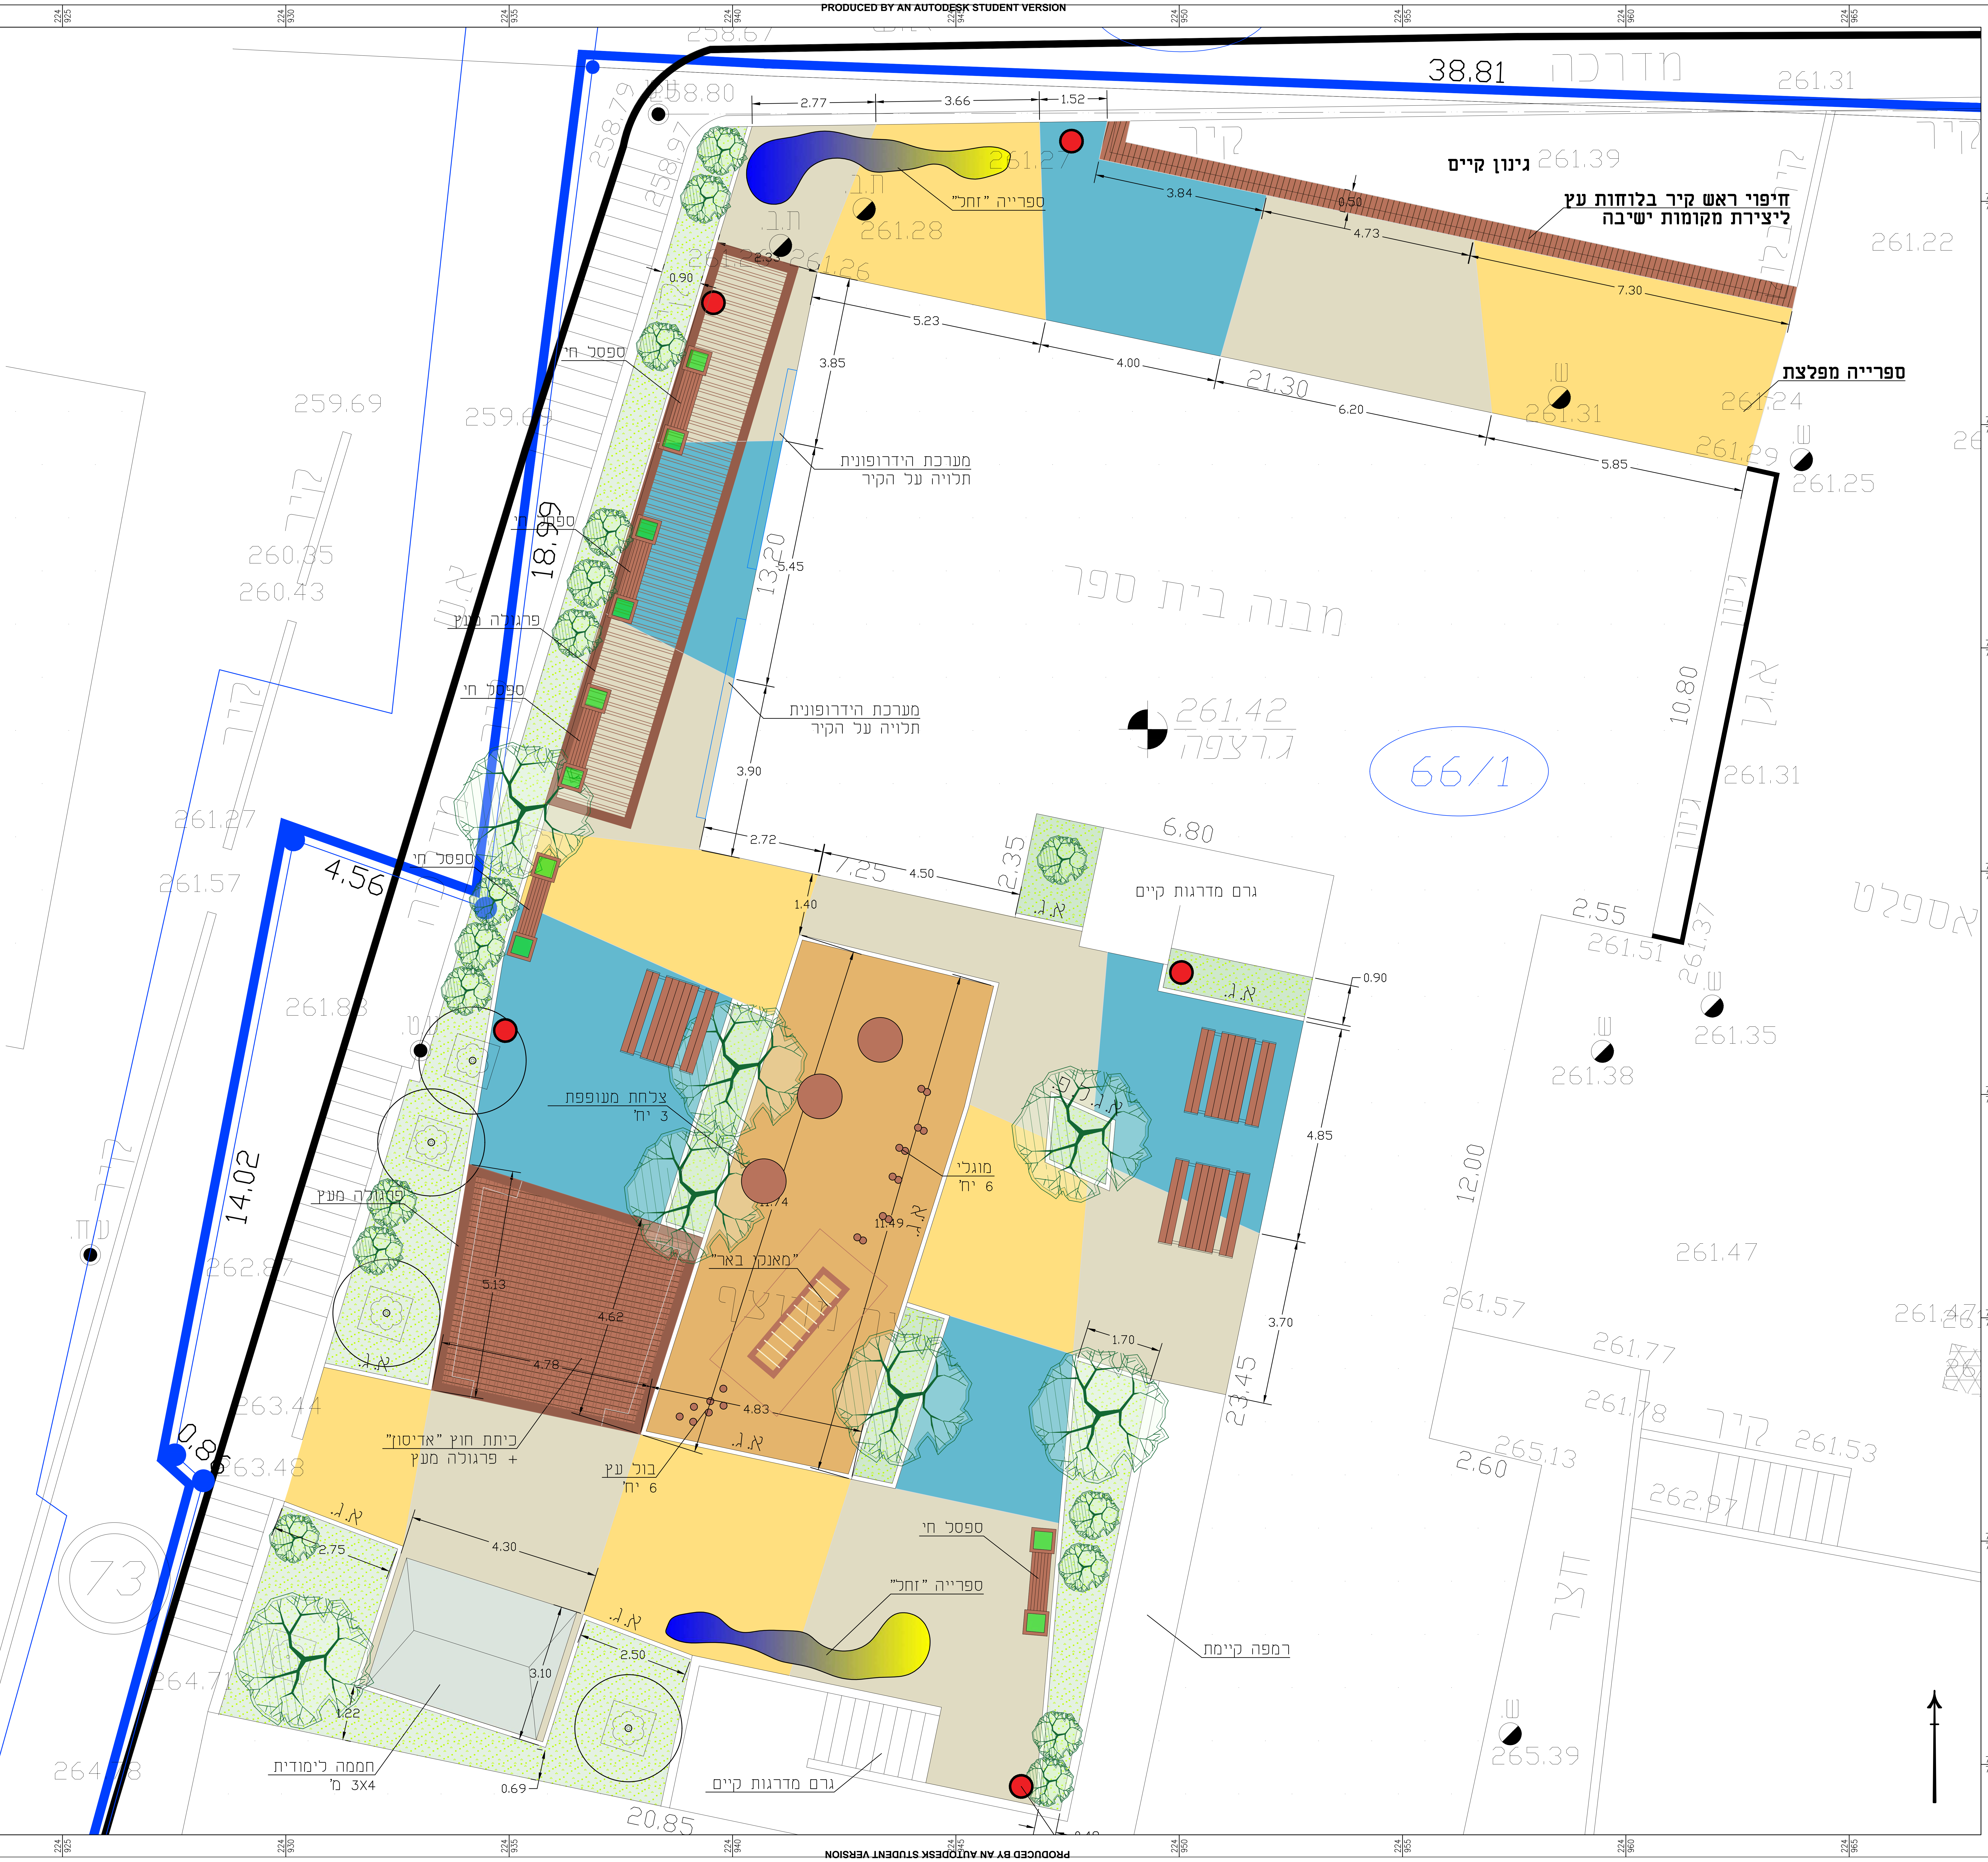
38.81
מדרכה
261.31
גינון קיים
261.39
חיפוי ראש קיר בלוחות עץ
ליצירת מקומות ישיבה
קיר
ספרייה "זחל"
2.77
3.66
1.52
3.84
0.50
4.73
7.30
261.22
ספרייה מפלצת
5.23
4.00
21.30
6.20
5.85
261.31
261.24
261.29
261.25
ת.ב.
261.28
261.27
261.26
0.90
2.33
3.85
ספסל חי
מערכת הידרופונית
תלויה על הקיר
13.20
5.45
18.99
פרגולה מעץ
3.90
מבנה בית ספר
261.42
ג.רצפה
66/1
10.80
גינון
אג.ל
2.72
7.25
4.50
2.35
6.80
גרם מדרגות קיים
1.40
4.56
2.55
261.51
261.37
אספלט
0.90
261.35
261.38
צלחת מעופפת
3 יח'
מוגלי
6 יח'
4.85
12.00
14.02
261.47
261.57
261.77
261.78
"מאנקי באר"
5.13
4.62
4.78
4.83
11.74
11.49
3.70
1.70
23.45
כיתת חוץ "אדיסון"
+ פרגולה מעץ
בול עץ
6 יח'
א.ג.
2.75
4.30
ספסל חי
ספרייה "זחל"
רמפה קיימת
265.13
2.60
262.97
261.53
קיר
2.50
3.10
1.22
0.69
חממה לימודית
3X4 מ'
גרם מדרגות קיים
20.85
259.69
259.69
260.35
260.43
261.27
261.57
261.88
262.87
263.44
263.48
264.71
264.78
73
265.39
258.80
258.79
258.97

1:1000

מקרא

קיר	🟥
ספסל מבטון ועץ	▭
אבן גן	א.ג.
אבן גן ללא פאזה	א.ג.ל.פ.
אספלט צבוע	▨
מצע סומסומית	🟧
גינון	🟩
עץ קיים	◯
עץ מתוכנן	✿
שולחן פיקניק	▤
ספסל חי	▭
אשפתון	●

תרשים סביבה

מס	תאור השינוי	תאריך

מהדורה

לעיון ○ | לאישור ● | למכרז ○ | לביצוע ○

הוכן עבור: בי"ס יסודי א' - עילוט

המקום: עילוט

העבודה: פיתוח חצר בי"ס
תכנית פיתוח נופי

מנהל פרוייקט	יזיד חמיס	מס' תכנית 1	על המבצע לבקר את המידות, להתאימן לביצוע, ולהודיע למתכנן על כל טעות, סטיה או אי התאמה בטרם המשיך בעבודתו!
תכנן	יזיד חמיס		
שרטט	יזיד חמיס	מהדורה 1	
בדק	יזיד חמיס		

גליון: 1 מתוך: 1 | תאריך: 21.05.2022 | קנ"מ: 1:50

קובץ: 107.01-P.dwg

22:03:34

יזיד חמיס - אדריכלות נוף
يزيد خميس - هندسة تنسيق المواقع
yazeedkhamis@gmail.com 0528-200272

PRODUCED BY AN AUTODESK STUDENT VERSION